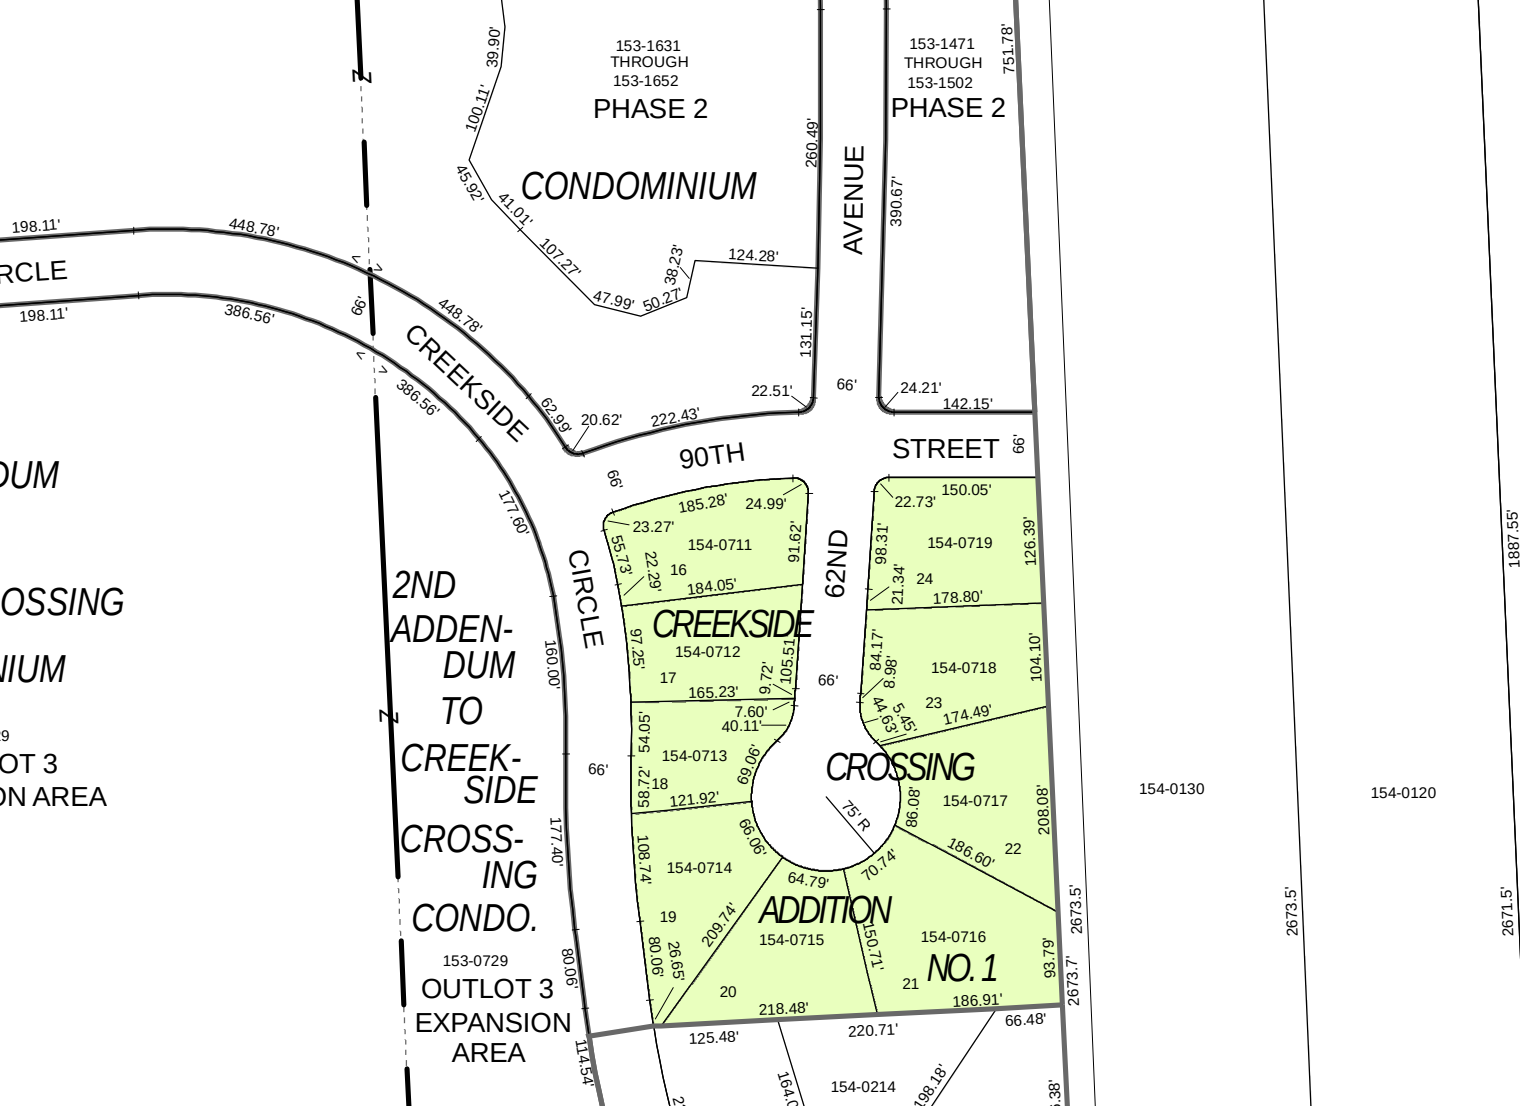
153-1631
THROUGH
153-1652
PHASE 2
CONDOMINIUM
153-1471
THROUGH
153-1502
PHASE 2
AVENUE
CREEKSIDE
CIRCLE
90TH
STREET
62ND
CIRCLE
2ND ADDENDUM TO CREEKSIDE CROSSING CONDO.
153-0729
OUTLOT 3
EXPANSION AREA
CREEKSIDE
CROSSING
ADDITION
NO. 1
154-0711
154-0712
154-0713
154-0714
154-0715
154-0716
154-0717
154-0718
154-0719
154-0214
154-0130
154-0120
198.11'
448.78'
386.56'
177.60'
160.00'
177.40'
80.06'
114.54'
66'
62.99'
20.62'
222.43'
22.51'
131.15'
260.49'
124.28'
38.23'
50.27'
47.99'
107.27'
41.01'
45.92'
100.11'
39.90'
751.78'
390.67'
24.21'
142.15'
185.28'
24.99'
23.27'
55.73'
22.29'
91.62'
184.05'
150.05'
22.73'
98.31'
126.39'
21.34'
178.80'
97.25'
105.51'
9.72'
165.23'
7.60'
40.11'
84.17'
8.98'
104.10'
44.63'
5.45'
174.49'
54.05'
69.06'
58.72'
121.92'
86.08'
208.08'
186.60'
108.74'
66.06'
64.79'
70.74'
75' R
209.74'
150.71'
26.65'
80.06'
93.79'
218.48'
186.91'
125.48'
220.71'
66.48'
164.01'
198.18'
2673.5'
2673.7'
2671.5'
1887.55'