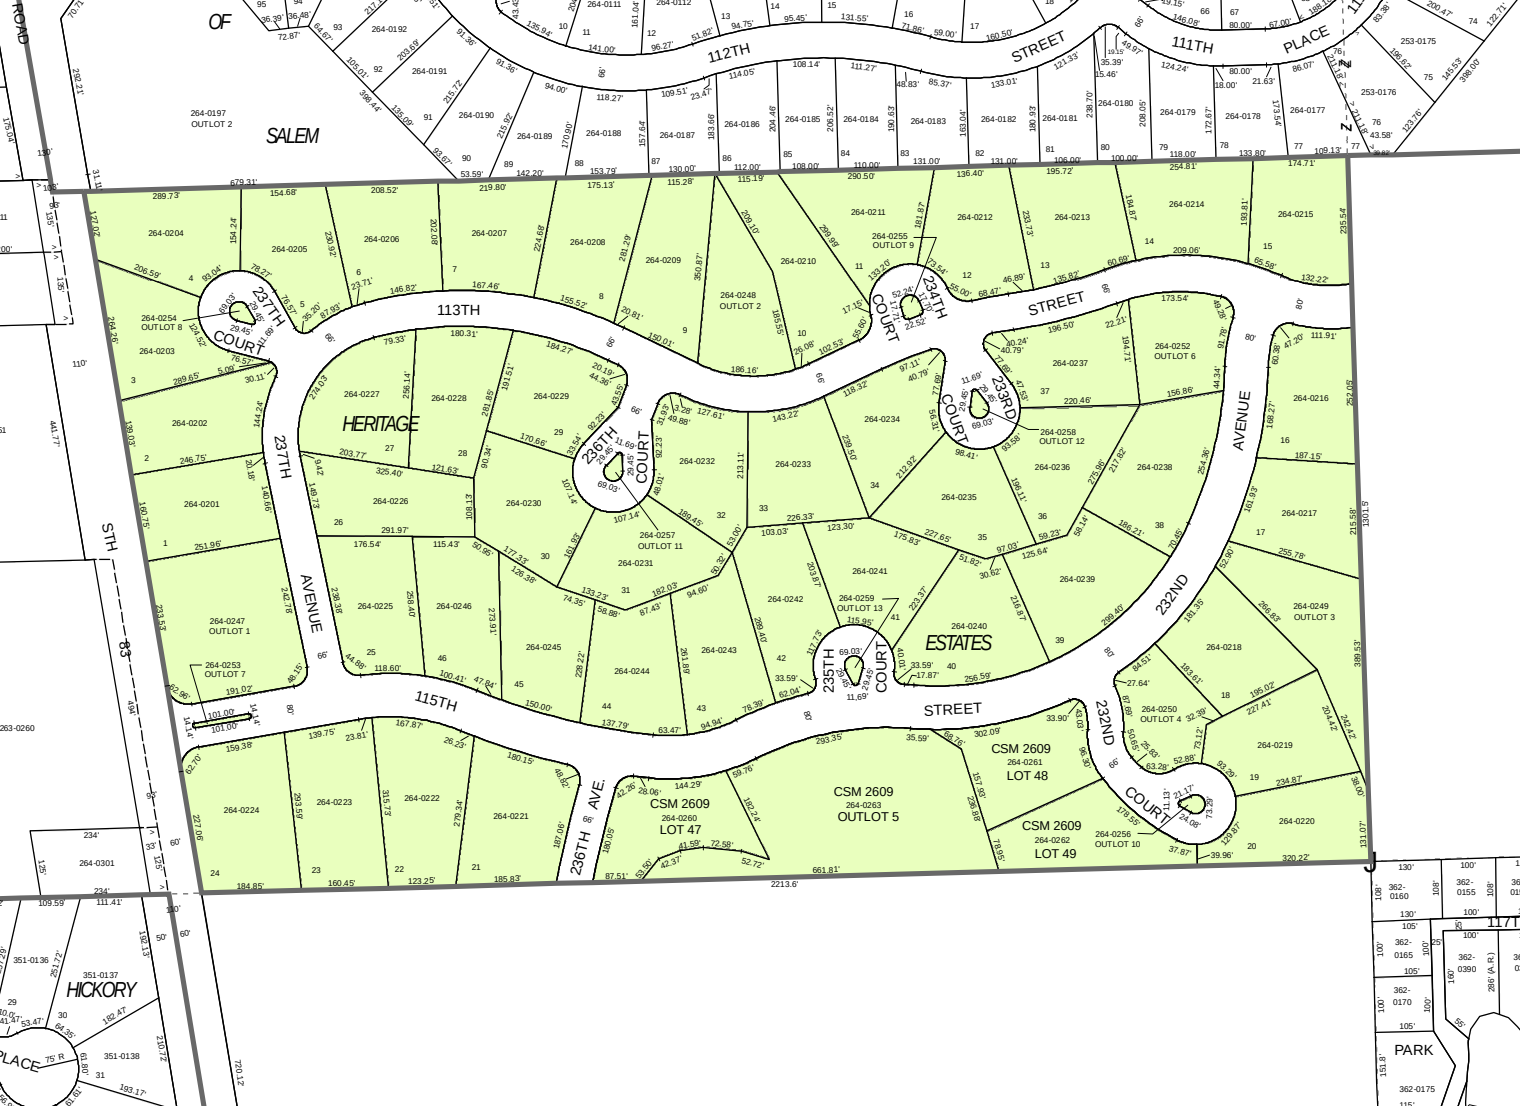
HERITAGE
ESTATES
SALEM
HICKORY
PARK
113TH STREET
115TH STREET
112TH STREET
111TH PLACE
237TH AVENUE
232ND AVENUE
236TH AVE.
237TH COURT
236TH COURT
235TH COURT
234TH COURT
233RD COURT
232ND COURT
STH 83
CSM 2609
264-0260
LOT 47
CSM 2609
264-0261
LOT 48
CSM 2609
264-0263
OUTLOT 5
CSM 2609
264-0262
LOT 49
264-0197
OUTLOT 2
264-0253
OUTLOT 7
264-0247
OUTLOT 1
264-0254
OUTLOT 8
264-0257
OUTLOT 11
264-0259
OUTLOT 13
264-0255
OUTLOT 9
264-0248
OUTLOT 2
264-0258
OUTLOT 12
264-0256
OUTLOT 10
264-0250
OUTLOT 4
264-0252
OUTLOT 6
264-0249
OUTLOT 3
253-0175
253-0176
362-0160
362-0155
362-0165
362-0390
362-0170
362-0175
351-0136
351-0137
351-0138
264-0301
263-0260