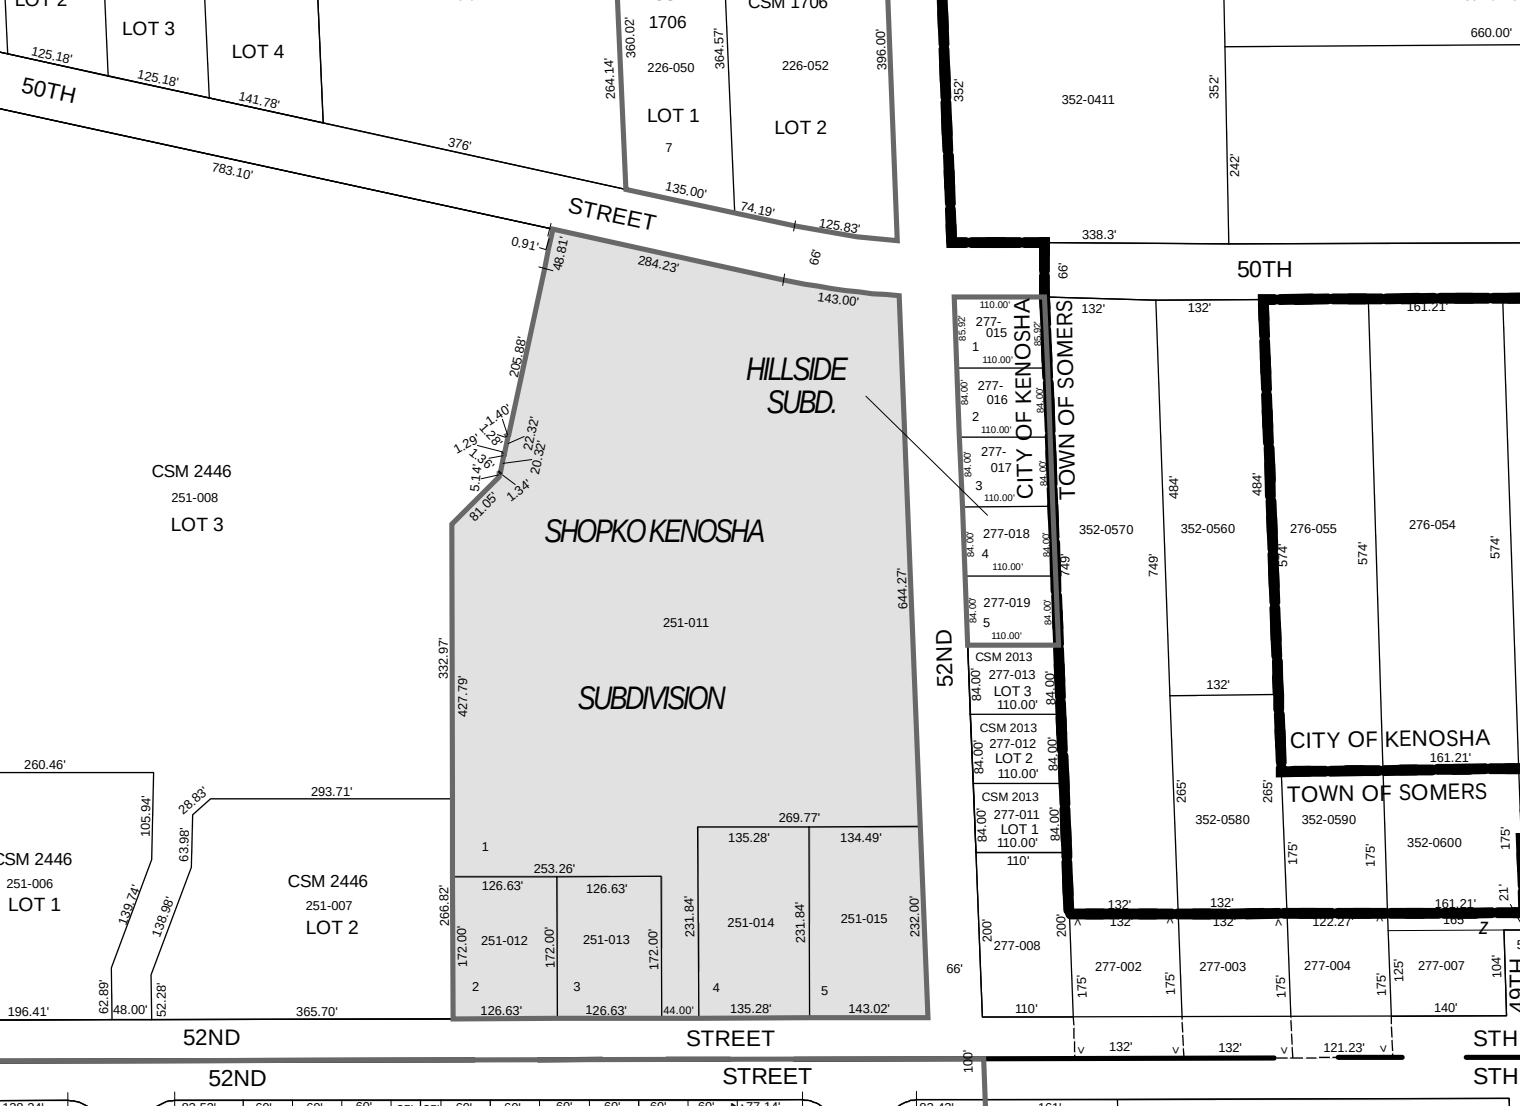
LOT 2
LOT 3
LOT 4
125.18'
125.18'
141.78'
50TH
376'
783.10'
1706
226-050
LOT 1
7
CSM 1706
226-052
LOT 2
360.02'
364.57'
396.00'
264.14'
135.00'
74.19'
125.83'
STREET
0.91'
48.81'
284.23'
66'
143.00'
205.88'
1.40'
1.29'
1.28'
22.32'
1.13'
5.14'
20.32'
81.05'
1.34'
HILLSIDE
SUBD.
CSM 2446
251-008
LOT 3
SHOPKO KENOSHA
251-011
SUBDIVISION
644.27'
332.97'
427.79'
260.46'
105.94'
28.83'
293.71'
CSM 2446
251-006
LOT 1
63.98'
139.74'
138.98'
CSM 2446
251-007
LOT 2
269.77'
135.28'
134.49'
253.26'
126.63'
126.63'
266.82'
172.00'
251-012
251-013
172.00'
231.84'
251-014
231.84'
251-015
232.00'
196.41'
62.89'
48.00'
52.28'
365.70'
126.63'
126.63'
44.00'
135.28'
143.02'
52ND
STREET
52ND
STREET
STH
660.00'
352'
352-0411
352'
242'
338.3'
66'
50TH
277-015
1
110.00'
277-016
2
110.00'
277-017
3
110.00'
277-018
4
110.00'
277-019
5
110.00'
CITY OF KENOSHA
TOWN OF SOMERS
132'
132'
161.21'
484'
484'
352-0570
352-0560
276-055
276-054
749'
749'
574'
574'
574'
CSM 2013
277-013
LOT 3
110.00'
CSM 2013
277-012
LOT 2
110.00'
CSM 2013
277-011
LOT 1
110.00'
84.00'
132'
CITY OF KENOSHA
161.21'
TOWN OF SOMERS
265'
265'
352-0580
352-0590
352-0600
175'
175'
175'
175'
21'
110'
200'
200'
277-008
132'
132'
132'
122.27'
103'
277-002
277-003
277-004
277-007
175'
175'
175'
175'
125'
104'
110'
140'
132'
132'
121.23'
66'
52ND
STREET
STH